

โครงการซ่อมสร้างและปรับปรุงถนนผิวทาง ASPHALTIC CONCRETE

กม.0+000 - กม.1+830

(ซอย 2 - ซอย 6) หมู่ที่ 1 บ้านสาธิต ตำบลกลัดหลวง อำเภотаयाง จังหวัดเพชรบุรี
ช่วงที่ 1 ซ่อมสร้าง กม. 0+000 - 0+898 ผิวจราจรกว้าง 6.00 เมตร ยาว 898 เมตร
ช่วงที่ 2 ซ่อมสร้าง กม. 0+898 - 1+412 ผิวจราจรกว้าง 4.00 เมตร ยาว 514 เมตร
ช่วงที่ 3 ปรับปรุง กม. 1+412 - 1+830 ผิวจราจรกว้าง 5.00 เมตร ยาว 418 เมตร

ระยะทางรวม 1.830 กิโลเมตร

(หรือพื้นที่ไม่น้อยกว่า 9,534 ตารางเมตร)

องค์การบริหารส่วนตำบลกลัดหลวง

อำเภอท่าयाง


จังหวัดเพชรบุรี



สำเนาถูกต้อง

นายเกรียงศักดิ์ วิเศษ
(ผู้อำนวยการกองช่าง)

โครงการซ่อมสร้างและปรับปรุงถนนผิวทาง ASPHALTIC CONCRETE

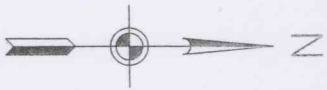


กม.0+000 - กม.1+830

ช่วงที่ 1 ซ่อมสร้าง กม. 0+000 - 0+898 ผิวจราจรกว้าง 6.00 เมตร ยาว 898 เมตร
ช่วงที่ 2 ซ่อมสร้าง กม. 0+898 - 1+412 ผิวจราจรกว้าง 4.00 เมตร ยาว 514 เมตร
ช่วงที่ 3 ปรับปรุง กม. 1+412 - 1+830 ผิวจราจรกว้าง 5.00 เมตร ยาว 418 เมตร

ระยะทางรวม 1.830 กิโลเมตร

(หรือพื้นที่ไม่น้อยกว่า 9,534 ตารางเมตร)

การนับแบบ	
การนับแบบ แยกสีลง	1
งานบดถนน กม. 0+000 - กม. 0+400	2
งานบดถนน กม. 0+400 - กม. 0+800	3
งานบดถนน กม. 0+800 - กม. 1+200	4
งานบดถนน กม. 1+200 - กม. 1+600	5
งานบดถนน กม. 1+600 - กม. 1+830	6
โครงสร้างใต้ถนน กม. 0+000 - กม. 0+898	7
โครงสร้างใต้ถนน กม. 0+898 - กม. 1+412	8
โครงสร้างใต้ถนน กม. 1+412 - กม. 1+830	9
แบบผิวชั้น	10
เครื่องจักรและแรงงาน	11

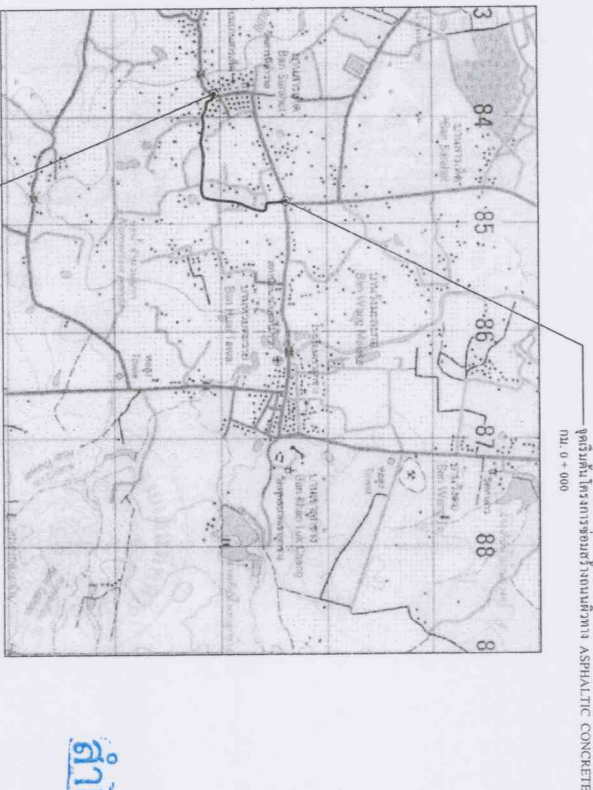

จุดสิ้นสุดโครงการปรับปรุงถนนผิวทาง ASPHALTIC CONCRETE กม. 1 - 830

แผนที่สังเขป



สำเนาถูกต้อง

นายเกรียงศักดิ์ วิเศษ
(ผู้อำนวยการกองช่าง)

นายชวลิต แสงอ่วม
คย.7179

โครงการก่อสร้าง	
แบบแสดง	
แผนที่สังเขป	
แผ่นที่	จำนวนแผ่น
1	11

หมายเหตุ
พื้นที่ดำเนินการปรับปรุงถนนให้ตามความเหมาะสมกับสภาพพื้นที่ปัจจุบัน
โดยให้อยู่ในดุลยพินิจของผู้อำนวยการงาน โดยต้องมีการขออนุญาตจากหน่วยงานที่เกี่ยวข้อง



↑ ไปตามแนวระนาบ
ทางหลวงชนบท ทพ. 4019 (สายบ้านวังมะละกอ - บ้านแม่โค๊ะช้าง)

ถนนทางหลวงแผ่นดิน ทพ. 3410 (สายดอนเพชร - ห้วยโศก)

↑ ไปบ้านเขาอุ้งช้าง

จุดเริ่มต้นโครงการ (ช่วงที่ 1)
กม. 0 + 000
พิกัด N 12.81310
E 99.78121

จุด 2

แบบแปลนถนน

(กม. 0+000-กม. 0+200)

มาตราส่วน

1:750



002+000 ไปตามแนวระนาบ

จุด 1

แบบแปลนถนน

(กม. 0+200-กม. 0+400)

มาตราส่วน

1:750

สำเนาถูกต้อง
นายเกียรติยศศักดิ์ วาณิช
(ผู้อำนวยการกองช่าง)
นายชรัส นามะวงษ์
สช. 7179



โครงการก่อสร้าง

ซ่อมสร้างและปรับปรุง

ถนนผิวทาง

ASPHALTIC CONCRETE

(ระยะ 2 - ระยะ 6)

หนังสือ : ขออนุญาต

ดำเนินการก่อสร้าง ขออนุญาต

จังหวัดเพชรบุรี

เขียนแบบ

นายสุพจน์ ทุตตาน

ผู้ช่วยนายช่างโยธา












แบบแสดง

แบบแปลนถนน

(กม. 0+000-กม. 0+200)


(กม. 0+200-กม. 0+400)

แผ่นที่

จำนวนแผ่น

2

11

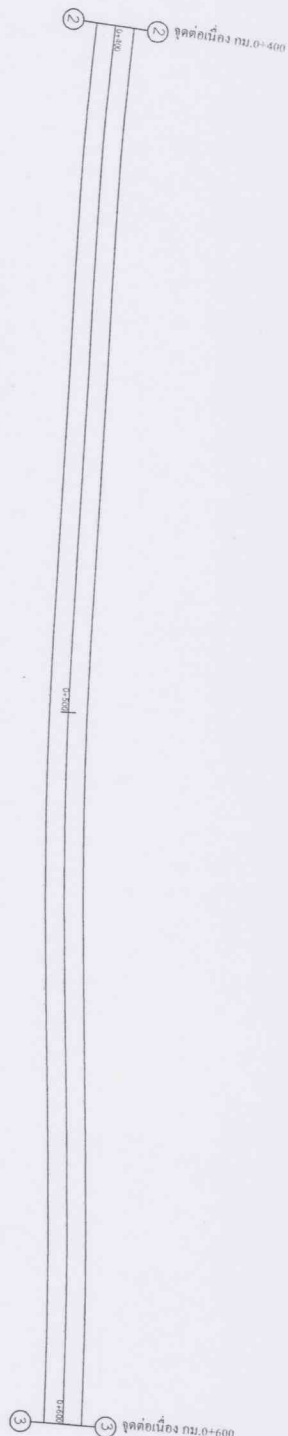

แบบแปลนถนน

(กม. 0+400-กม. 0+600)

มาตราส่วน

1:750



สำเนาถูกต้อง

นายเกรียงศักดิ์ วิเศษ
(ผู้อำนวยการกองช่าง)

นายวิชาญ แสงอรุณ
สย. 7179

แบบแปลนถนน

(กม. 0+600-กม. 0+800)

มาตราส่วน

1:750



โครงการก่อสร้าง

ซ่อมสร้างและปรับปรุง

ถนนผิวทาง

ASPHALTIC CONCRETE



















แบบแสดง

แบบแปลนถนน
(กม. 0+400-กม. 0+600)
(กม. 0+600-กม. 0+800)

แผ่นที่

จำนวนแผ่น

3 11



โครงการก่อสร้าง
ซ่อมสร้างและปรับปรุง
ถนนผิวทาง
ASPHALTIC CONCRETE
(ตอน 2 - ระยะ 6)







แบบแสดง
แบบแปลนถนน
(กม. 0+800-กม. 1+000)
(กม. 1+000-กม. 1+200)

แผ่นที่ 4
จำนวนแผ่น 11

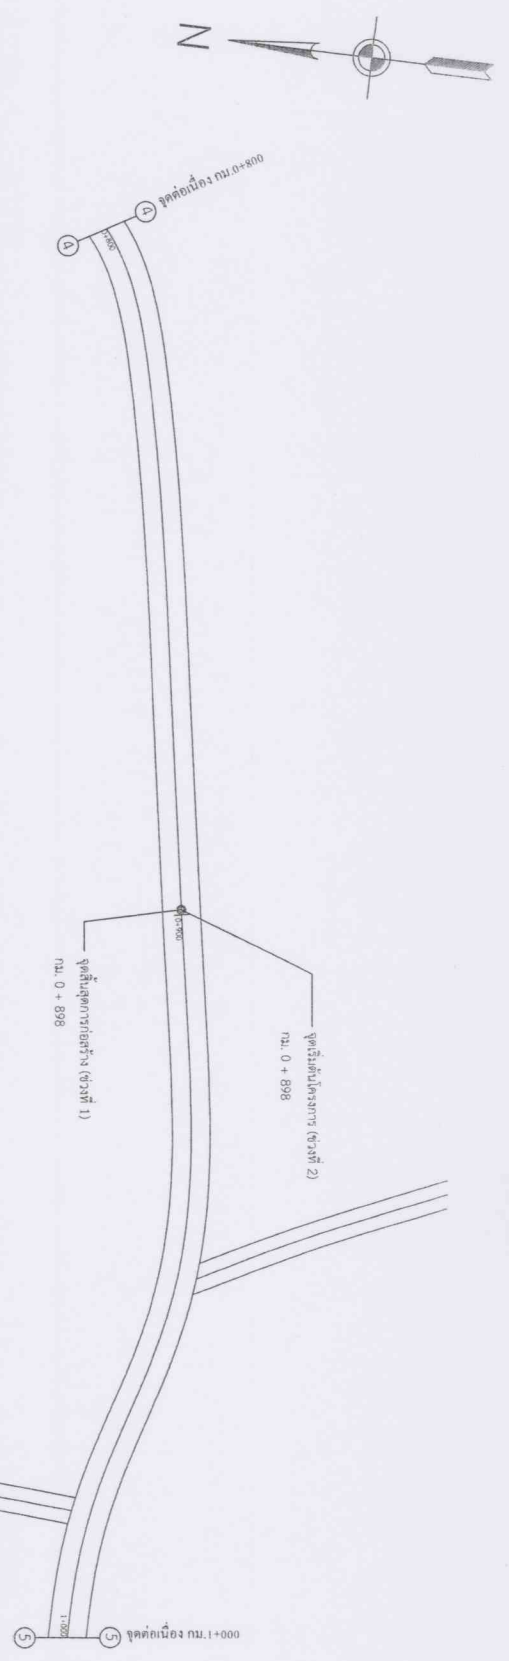

แบบแปลนถนน (กม. 0+800-กม. 1+000)


มาตราส่วน 1:750

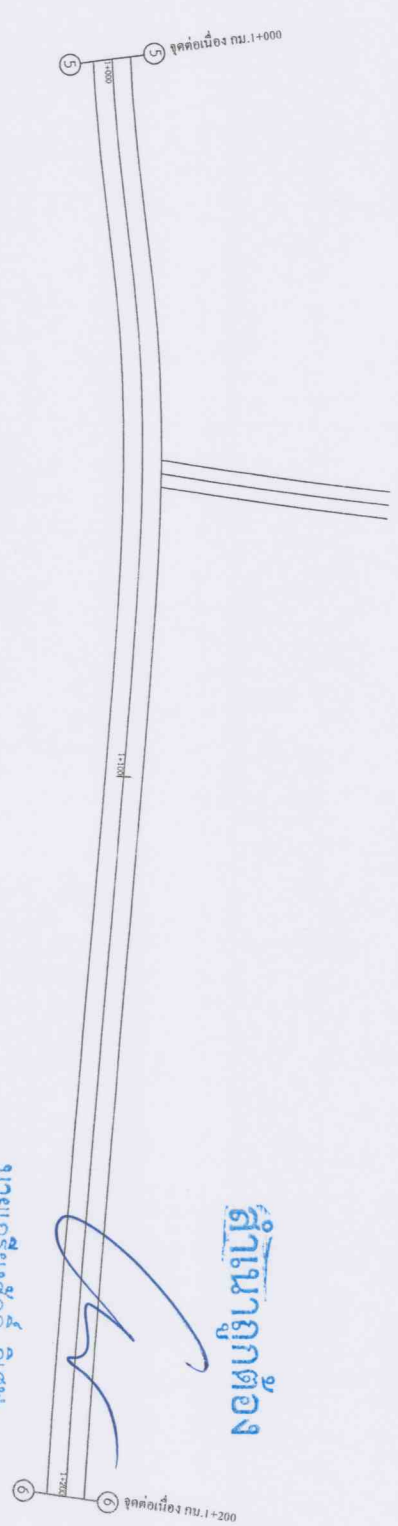

แบบแปลนถนน (กม. 1+000-กม. 1+200)



มาตราส่วน 1:750

สำเนาถูกต้อง
นายเกรียงศักดิ์ วิเศษ
(ผู้อำนวยการกองช่าง)
นายชาลี มั่งคั่ง
ค.ร. 7179

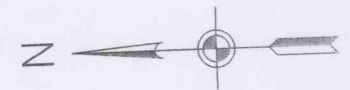

แบบแปลนถนน (กม. 1+200-กม. 1+400)

มาตราส่วน 1:750

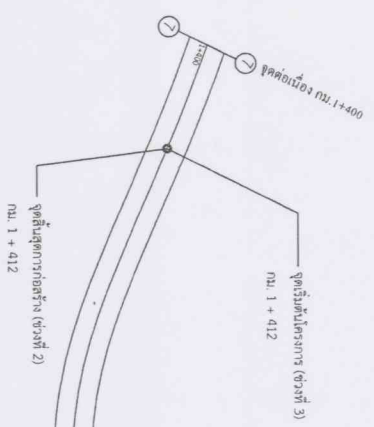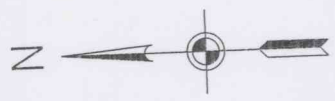

สำเนาถูกต้อง


นายเกรียงศักดิ์ วิเศษ
(ผู้อำนวยการกองช่าง)

นายวิชาญ และอานันท์
คณ. 7179

แบบแปลนถนน (กม. 1+200-กม. 1+600)

มาตราส่วน 1:750

โครงการก่อสร้าง ซ่อมสร้างและปรับปรุง ถนนผิวทาง ASPHALTIC CONCRETE (ช่วง 2 - ช่วง 6) หมู่ที่ 1 บ้านสวนโสด ตำบลลาดหลวง อำเภอท้ายยาง จังหวัดเพชรบุรี		เขียนแบบ	นายสุนทร พุฒานู ผู้ช่วยนายช่างโยธา อบต.ลาดหลวง	ตรวจสอบ	นายเกรียงศักดิ์ วิเศษ ผู้อำนวยการกองช่าง อบต.ลาดหลวง	เห็นชอบ	นายวิชาญ และอานันท์ คณ. 7179	นายวิชาญ และอานันท์ คณ. 7179	แบบแปลนถนน (กม. 1+200-กม. 1+400) (กม. 1+200-กม. 1+600)	แผ่นที่ 5	จำนวนแผ่น 11
--	--	----------	--	---------	--	---------	---------------------------------	---------------------------------	--	-----------	--------------

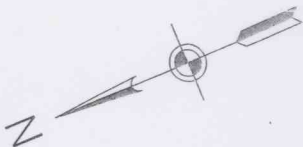

จุดตัดเบื้องต้น กม. 1+600

แบบแปลนถนน (กม. 1+600-กม. 1+830)
มาตราส่วน 1:750

จุดสิ้นสุดโครงการ
กม. 1 + 830
พิกัด N 12.80724
E 99.77213

อำนาจถูกต้อง

นายเกษียณศักดิ์ วิเศษ
(ผู้อำนวยการกองช่าง)

นางชวลิตะ แสงอรุณ
สย. 7179



โครงการก่อสร้าง

ซ่อมสร้างและปรับปรุง

ถนนผิวทาง

ASPHALTIC CONCRETE

(ขอบ 2 - ขอบ 6)

















นายสุนทร พุฒินุ

นายเกษียณศักดิ์ วิเศษ

แบบแปลนถนน


(กม. 1+600-กม. 1+830)

แผ่นที่

6 11

ทางหลวงท้องถิ่น พ.บ. 15 - 058 (รอย 2 - รอย 6)

(1) 2.2
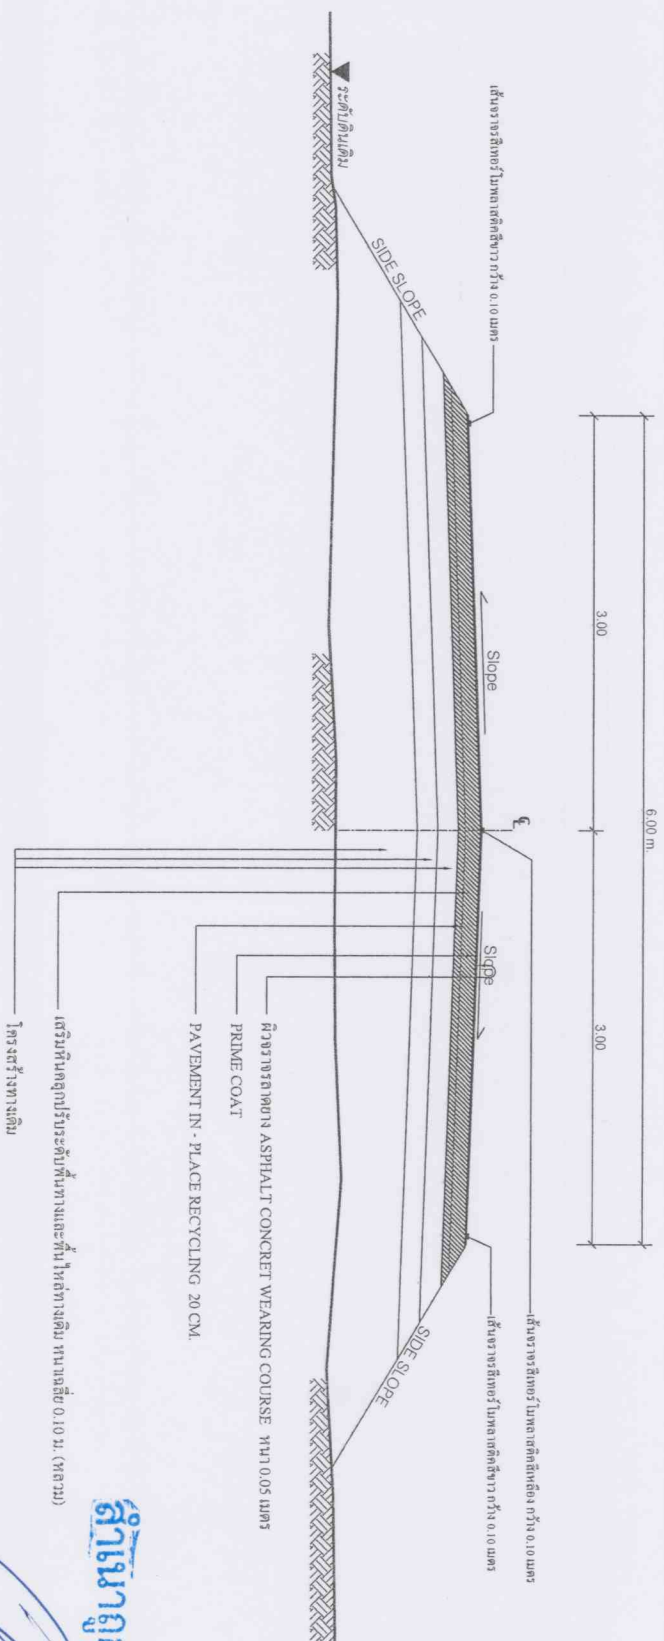



รูปตัดแสดงโครงสร้างถนนผิวทาง ASPHALTIC CONCRETE

ПМ.П 0+000 - 0+898

Not To Scale

นายเกรียงศักดิ์ วิเศษ
(ผู้อำนวยการกองช่าง)



	
โครงการก่อสร้าง ซ่อมสร้างและปรับปรุง ถนนผิวทาง ASPHALTIC CONCRETE (๕๐๒ - ๕๐๖) พื้นที่ ๑ กิโลเมตร ต้นแบบที่ดีของ อำเภอหาง วังเหนือพรมู	
เขียนแบบ นายสุนทร หุตธนู ผู้ช่วยนายช่างโยธา อบต.เกิดหลวง	
ตรวจสอบ นายเกรียงศักดิ์ วิเศษ ผู้อำนวยการช่าง อบต.เกิดหลวง	
อนุมัติ นายพิทักษ์ เหลืองณี ปลัด อบต.เกิดหลวง	
นายขุนแผน หันมอ นายก อบต.เกิดหลวง	
แบบแสดง โครงการปรับปรุงถนน กม.0+000 - กม.0+898	
แผนที่	จำนวนแผ่น
7	11

TYPICAL CROSS - SECTION

ทางหลวงท้องถิ่น พ.ร.ก. 15 - 058 (ซอย 2 - ซอย 6)

(ช่วงที่ 2)

กม.0+898 - กม.1+412

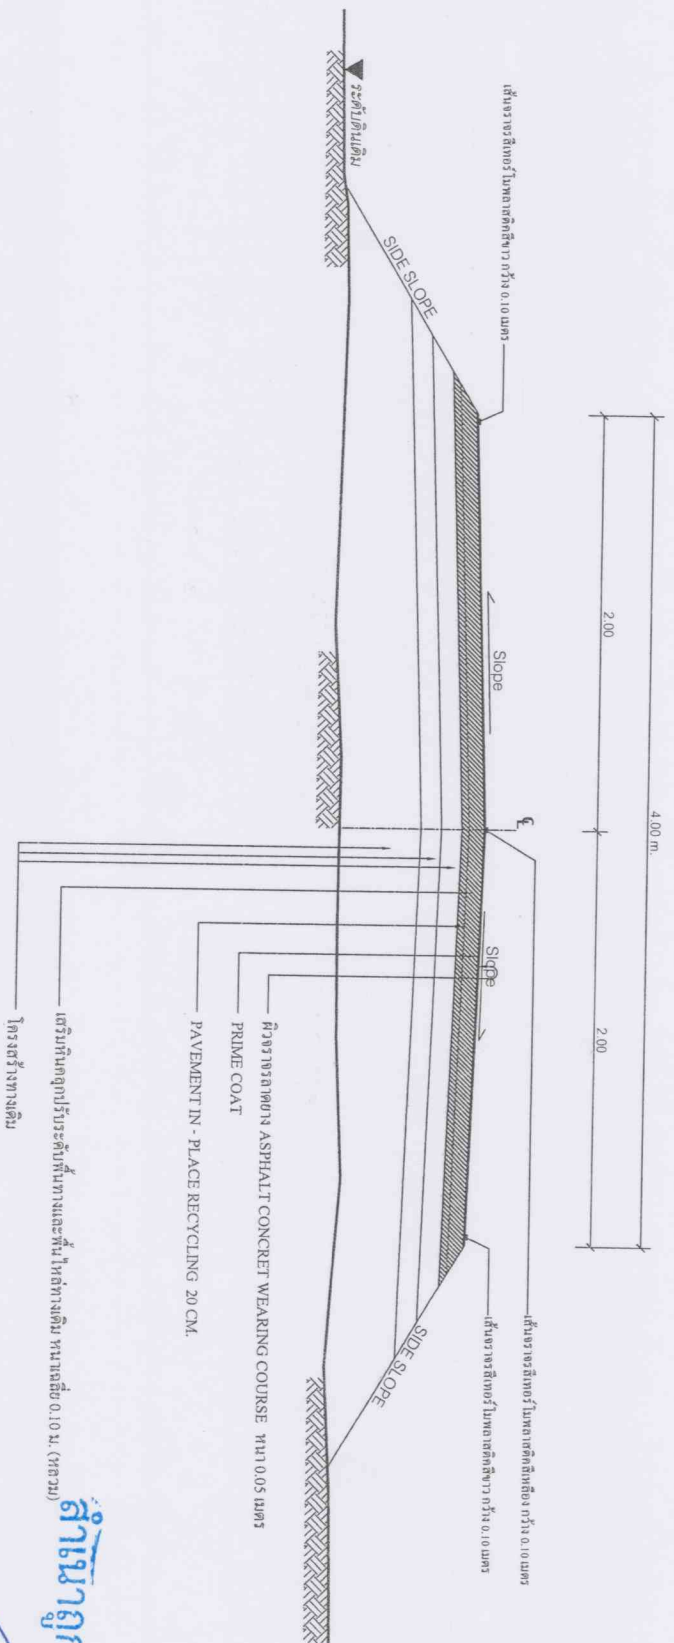

สำเนาถูกต้อง

แบบแสดงโครงสร้างถนนผิวทาง ASPHALTIC CONCRETE

กม.ที่ 0+898 - 1+412

Not To Scale

นายเกรียงศักดิ์ คุ้มชู
(ผู้อำนวยการก่อสร้าง)

สย.7179



โครงการก่อสร้าง

ซ่อมสร้างและปรับปรุง

ถนนผิวทาง

ASPHALTIC CONCRETE

(ซอย 2 - ซอย 6)


















แบบแสดง

โครงสร้างบดถนน

กม.0+898 - 1+412

แผ่นที่

จำนวนแผ่น

8


11

TYPICAL CROSS - SECTION

ทางหลวงท้องถิ่น พ.ร.บ. 15 - 058 (ซอย 2 - ซอย 6)

(ช่วงที่ 3)

กม. 1+412 - กม. 1+830

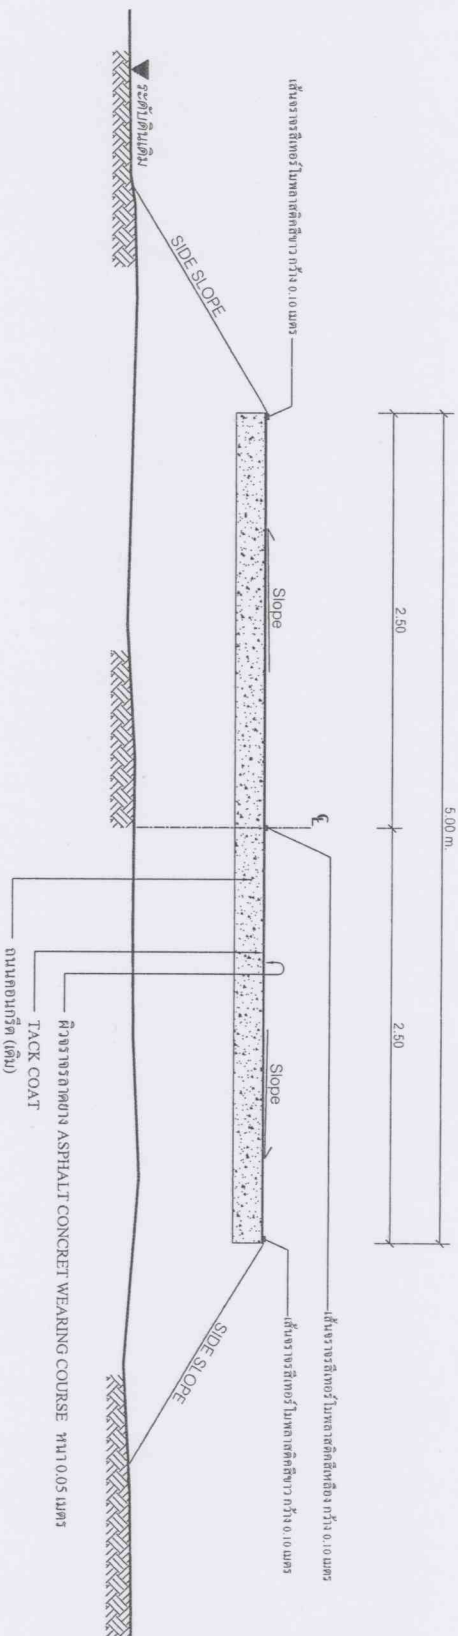

รูปตัดแสดงโครงสร้างถนนผิวทาง ASPHALTIC CONCRETE

กม.ที่ 1+412 - 1+830

Not To Scale

สำเนาถูกต้อง

นายเอกวิทย์ศักดิ์ วิเศษ
(ผู้อำนวยการกองช่าง)

นายวิชาญ ผลิตอาวุธ
คย. 7179



โครงการก่อสร้าง

ซ่อมสร้างและปรับปรุง

ถนนผิวทาง

ASPHALTIC CONCRETE

(ซอย 2 - ซอย 6)


















แบบแสดง

โครงสร้างรูปตัดถนน


กม. 1+412 - กม. 1+830

แผนที่

จำนวนแผ่น

9

11

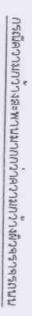














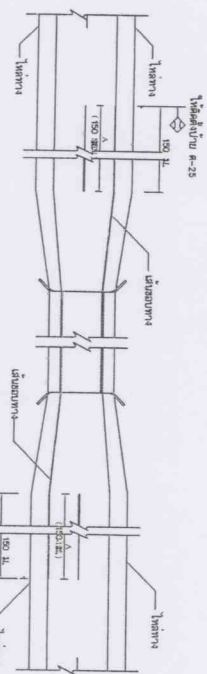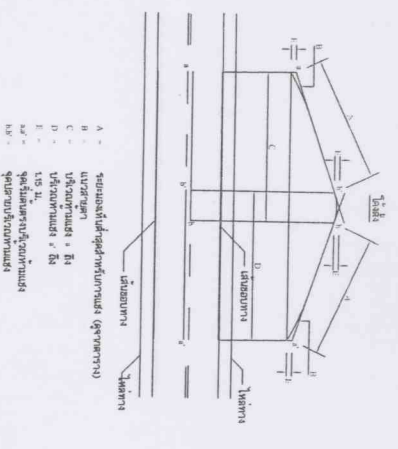









 

 

	
แผนที่	จำนวนแบบ
10	11

